

Экз. № 2

**УТВЕРЖДАЮ**  
Директор ГБУ «СШОР № 1  
Белгородской области»  
  
Е.А. Рогов  
«17» июня 2021 г.

**СОГЛАСОВАНО**  
Начальник УФСБ России  
по Белгородской области

  
С.В. Рожков  
«21» июня 2021 г.

**СОГЛАСОВАНО**  
Начальник отдела вневедомственной  
охраны по г. Белгороду – филиала  
ФГКУ «УВО ВНГ России по  
Белгородской области»

  
А.В. Горяинов  
«18» июня 2021 г.

## ПАСПОРТ БЕЗОПАСНОСТИ

Государственного бюджетного учреждения «Спортивная школа  
олимпийского резерва №1 Белгородской области»  
(ГБУ «СШОР №1 Белгородской области»)  
(г. Белгород, ул. Сумская, д. 64)

г. Белгород  
2021 г.

## I. Общие сведения об объекте спорта

1. Государственное бюджетное учреждение «Спортивная школа №1 Белгородской области», 308009, г. Белгород, ул. Сумская, д. 64

(полное наименование объекта спорта, адрес места расположения, телефоны, факсы)

2. 07.110030.X.X.

(вид объекта спорта в соответствии с классификатором объектов спорта, утвержденным Минспортом России)

3. 3 категория

(категория опасности объекта спорта)

4. Государственное бюджетное учреждение «Спортивная школа №1 Белгородской области»

(полное наименование юридического лица (фамилия, имя, отчество физического лица), являющегося собственником объекта спорта или использующего его на ином законном основании)

5. ОГРН 1023101683064

(государственный регистрационный номер в едином государственном реестре юридических лиц для юридического лица (паспортные данные физического лица), являющегося собственником объекта спорта или использующего его на ином законном основании)

6. Договор аренды № 1-21 от 15.02.2021 г.

(номер свидетельства и дата государственной регистрации права собственности (хозяйственного ведения, оперативного управления, договора аренды)

7. Количество посетителей ежедневно: до 100

(в среднем (без зрителей))

8. Количество зрительских мест: 0

## II. Общие сведения о работниках и (или) об арендаторах объекта спорта

9. Количество работников на объекте спорта согласно штатному расписанию (или трудовым контрактам) по все организациям, использующим объект спорта: до 40

10. Количество работников, привлеченных по договорам подряда, ежедневно в среднем: 0

11. Сведения об арендаторах, использующих объект спорта: 0

(наименование организации, адрес, характер деятельности)

12. Сведения о руководящем составе юридического лица, являющегося собственником объекта спорта или использующего его на ином законном основании, арендаторов, использующих объект спорта (по каждой организации), или физическом лице, являющемся собственником объекта спорта или использующем его на ином законном основании:

Должность	Фамилия, имя, отчество	Телефоны		
		служебный	домашний	мобильный
Директор	Рогов Евгений Александрович	+ 7 (4722) 38 – 06 – 30	_____	8 (920) 204 – 25 – 99

13. Лицо, ответственное за безопасность на объекте спорта:

Должность	Фамилия, имя, отчество	Телефоны		
		служебный	домашний	мобильный
Начальник хозяйственного отдела	Васильев Юрий Иванович	_____	_____	8 (910) 322 – 84 – 14

14. Перечень должностных лиц, имеющих доступ к настоящему паспорту безопасности:

1. Рогов Евгений Александрович
2. Васильев Юрий Иванович

### III. Сведения о потенциально опасных участках и (или) критических элементах объекта спорта

15. Перечень потенциально опасных участков объекта спорта

№ п/п	Наименование потенциально опасного участка	Конструктивные, технологические элементы	Характер возможной чрезвычайной ситуации
1.	По всему периметру автостоянки вокруг здания	Автостоянка	Взрыв (поджог) припаркованного у территории школы автомобиля
2.	50 и 30 метров от здания учреждения соответственно	Трансформаторные подстанции ТП – 1328	Вывод из строя или несанкционированное вмешательство в работу систем энергоснабжения, водообеспечения и вентиляции

16. Перечень критических элементов объекта спорта

№ п/п	Наименование критического элемента	Конструктивные, технологические элементы	Характер возможной чрезвычайной ситуации
1.	Электрические сети	–	Отключение освещения, оборудования
2.	Система отопления	–	Нарушение температурного режима в помещениях
3.	Система водоснабжения	–	Нарушение санитарно – гигиенических норм
4.	Система вентиляции	–	Нарушение температурного режима и воздухообмена в помещениях
5.	Несущие строительные конструкции	–	Обвалы и обрушения, которые могут привести к травмам и жертвам работников и посетителей, а также остановке функционирования Учреждения

17. Особенности расположения объекта спорта:

а) географические: объект расположен на территории Западного административного округа

б) геологические (особенности грунтов, если есть): отсутствуют

в) гидрологические (наличие водоемов, нахождение в прибрежной зоне и прочее, если есть): отсутствуют

г) транспортные коммуникации: \_\_\_\_\_

№ п/п	Вид транспорта и транспортных коммуникаций	Наименование	Расстояние до транспортных коммуникаций, метров
1.	Автотранспортный	Автодорога ул. Сумская	10 м. к западу от объекта
		Автовокзал города Белгорода	6 км к северо – востоку от объекта
2.	Железнодорожный	Станция город Белгород	4 км к юго – востоку от объекта
3.	Воздушный	Аэропорт города Белгорода	6 км к северо – востоку от объекта

18. Наличие вокруг объекта спорта производств, населенных пунктов, жилых зданий и иных объектов массового скопления людей, примыкающих объекту, их размещение по отношению к объекту:

№ п/п	Наименование объекта	Характеристика (предназначение)	Сторона и место расположения	Расстояние до объекта спорта, метров
1.	ЖБИ – 4	Нежилое здание (Завод железобетонных изделий)	Запад, ул. Сумская 64	10 м
2.	Торговое здание	Нежилое здание (магазин Автозапчасти)	Восток, ул. Сумская 62	10 м

19. Недвижимое имущество, входящее в состав объекта спорта:

№ п/п	Недвижимое имущество	Характеристика (предназначение)	Место расположения	Описание (этажность, общая площадь)
1.	Нежилое здание	Здание, арендуемое ГБУ «СШОР №1 Белгородской области», введено в эксплуатацию в 1969 году. В 2020 году была окончена перепланировка здания. Здание кирпичное, двухэтажное с подвальными помещениями. Высота помещений 2,95 м., на 2-ом этаже имеются помещения с высотой 7,1 м. По конструктивной схеме	г. Белгород, ул. Сумская, д. 64	Этажность: 2 Подземная этажность: 1 Общая арендуемая площадь: 1 512,6 м. кв

	нежилое здание бескаркасное с несущими продольными стенами. Перекрытия здания — железобетонные плиты перекрытия. Кровля — плоская из наплавливаемых рулонных материалов с организованным наружным водостоком.	
--	--	--

20. Системы электро-, газо- и энергоснабжения объекта спорта:

Система	Особенности
Электроснабжение	Согласно схемы электроснабжения
Газоснабжение	Согласно схемы газоснабжения
Энергоснабжение	—

21. Сведения об опасных веществах и материалах, находящихся на объекте спорта:

а) пожаро- и взрывоопасные вещества и материалы:

№ п/п	Тип	Количество, кг	Наименование элемента объекта	Класс опасности
—	—	—	—	—

б) химически и биологически – опасные вещества и материалы:

№ п/п	Тип	Количество, кг	Наименование элемента объекта	Класс опасности
—	—	—	—	—

в) токсичные, наркотические, психотропные вещества, сильнодействующие яды и препараты

№ п/п	Тип	Количество, кг	Наименование элемента объекта	Класс опасности
—	—	—	—	—

**IV. Возможные последствия совершения террористического акта на объекте спорта**

22. Оценка последствий прекращения функционирования объекта спорта (включая отмену проведения запланированных официальных спортивных соревнований): при поступлении информации о готовящемся террористическом акте на объекте могут быть отменены запланированные мероприятия. При

поступлении информации о готовящемся террористическом акте в ходе проведения мероприятий проводятся мероприятия по эвакуации людей с использованием сил и средств, привлекаемых для обеспечения безопасности объекта

23. Оценка последствий повреждения элементов, механизмов, систем, оборудования, находящихся на объекте спорта: повреждение системы электроснабжения может привести к частичному прекращению функционирования объекта. При совершении террористического акта в зависимости от мощности взрыва может привести к обвалу объекта и полной остановке его функционирования

24. Количество людей, которые могут погибнуть или получить вред здоровью, оцениваемое на основании единовременной пропускной способности объекта спорта и количества зрительских мест: от 20 до 150 человек

#### **V. Силы и средства, привлекаемые для обеспечения антитеррористической защищенности объекта спорта**

25. Штатная численность подразделения охраны объекта спорта

№ п/п	Должность	Численность, человек
1.	Вахтер	1

26. Численность привлеченного подразделения охраны объекта спорта по договору

№ п/п	Должность	Численность, человек
—	—	—

#### **VI. Меры по инженерно-технической, физической защите и пожарной безопасности объекта спорта**

27. Место расположения поста (пункта) безопасности (охраны): на первом этаже при входе в здание

28. Технические средства обеспечения безопасности

Наименование оборудования	Марка, модель	Количество, штук	Место размещения
Мультиформатные видеокамеры	Novicam НІТ 52	6	Снаружи по периметру здания
Мультиформатные видеокамеры	Novicam НІТ 52	3	Внутри здания, позволяющие вести видеонаблюдение за входной дверью, вестибюлем, коридорами и за запасными выходами

Кнопка тревожной сигнализации вневедомственной охраны по г. Белгороду – филиала ФГКУ «УВО ВНГ России по Белгородской области»	КОП – 02 «Приток – А» 1 ШС. Астра – 321 исп. Т – 2 шт., 2 ШС. Средства беспроводной тревожной сигнализации Астра – Р (2 брелка РПД – КН)	1	Пункт пропуска посетителей в здание
Турникет	Турникет-трипод электромеханический STR 01, Секция «Антипаника» «RTA-011», Стойки ограждения «RT-02», Штанга алюминиевая «ТК-02», Фитинг «СВ-32», Проводной стационарный пульт «TW-02», Блок питания «PS-30», Автоматический выключатель	1	Пункт пропуска посетителей в здание

29. Сведения о средствах пожарной безопасности: помещение оборудовано автоматической пожарной сигнализацией, имеется 6 огнетушителей (ОП-4 – 4 штуки, ОУ-2 – 2 штуки)

30. Порядок прохода, проезда лиц, транспортных средств через контрольно-пропускной пункт на объект спорта, и (или) критический элемент объекта спорта: организован контроль пропускного режима с регистрацией в журналах прохода, проезда лиц, транспортных средств на объект спорта

31. Дополнительные виды связи, применяемые на объекте спорта в интересах обеспечения безопасности: стационарная и мобильная связь, информирование о происшествии посредством использования тревожной кнопки вневедомственной охраны по г. Белгороду – филиала ФГКУ «УВО ВНГ России по Белгородской области»







Приложения:

1. План объекта спорта с обозначением его критических элементов (схемы коммуникаций, планы и экспликации отдельных зданий и сооружений или их частей).

2. Схема организации охраны объекта спорта с указанием контрольно-пропускных пунктов, постов (пунктов) безопасности (охраны), маршрутов и режима патрулирования, мест расположения инженерно-технических средств охраны и средств пожарной безопасности, зон свободного доступа.

3. График проведения на объекте спорта учений и тренировок, в том числе с привлечением подразделений органов федеральной службы безопасности и органов внутренних дел Российской Федерации (по согласованию), и основания для их проведения.

4. Схема связи на объекте спорта.

Члены комиссии:

  
\_\_\_\_\_  
(подпись)

Рогов Е.А.  
(ф.и.о.)

  
\_\_\_\_\_  
(подпись)

Чумак-Жунь А.М.  
(ф.и.о.)

  
\_\_\_\_\_  
(подпись)

Новиков А.П.  
(ф.и.о.)

Составлен «17» июня 2021 г.

Актуализирован «  » \_\_\_\_\_ 20   г.

Причина актуализации:

\_\_\_\_\_  
\_\_\_\_\_  
\_\_\_\_\_  
\_\_\_\_\_


Архитектурный отдел

ЦОКОЛЬНЫЙ ЭТАЖ

ТИР

Зан

МАНЫЙ  
Зан

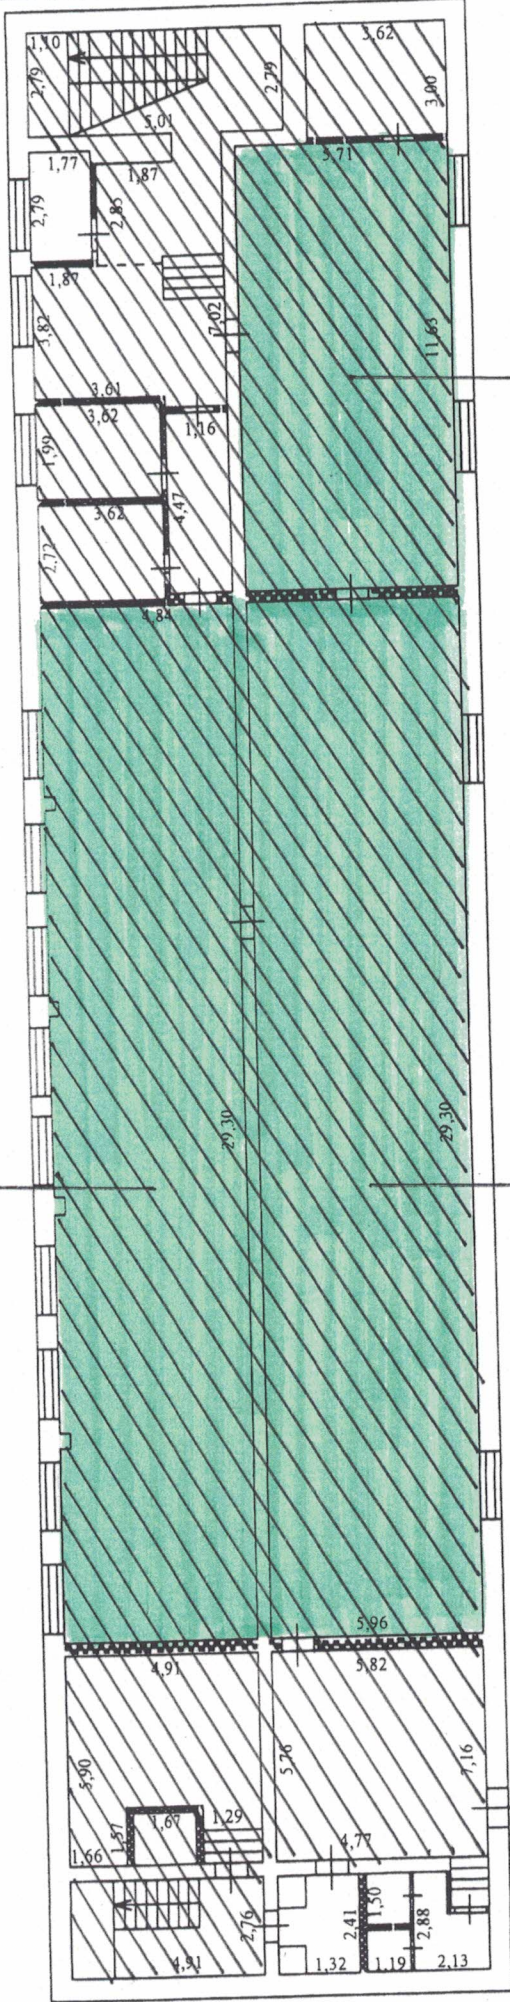

- /// - арендуемые помещения
- - потенциально-опасные участки


Условные обозначения:

- стена с окном
- стена с дверью
- перегородка

Масштаб 1:100

S = 572,9 кв.м

# 1 этаж

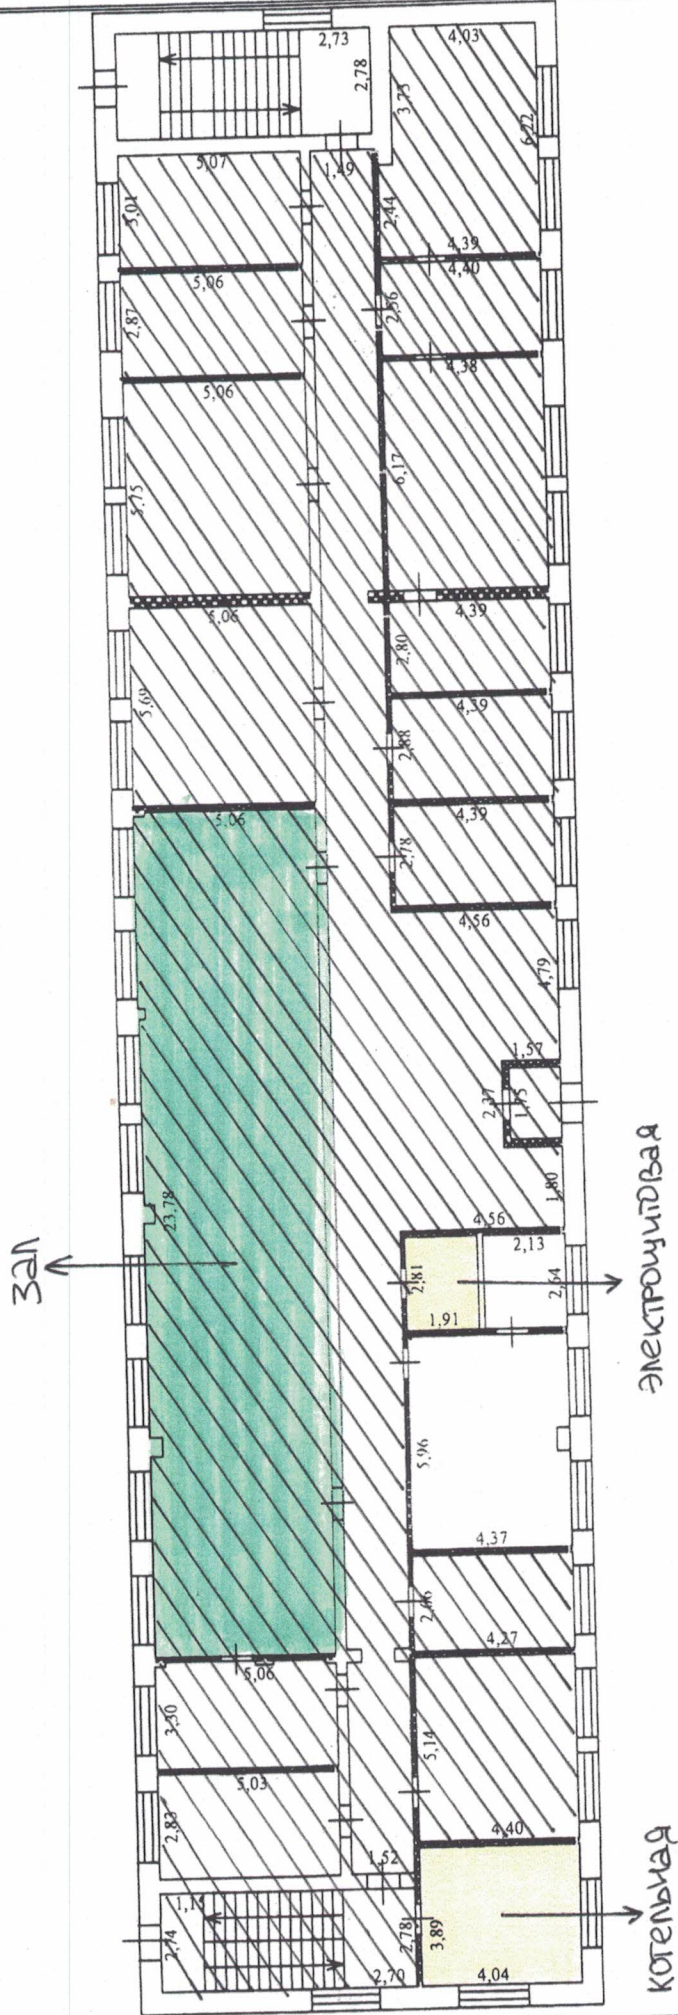

- /// - арендуемые помещения
- - потенциально - опасные участки
- - критические элементы

Условные обозначения:


- ▬ - стена с окном
- ▬ - стена с дверью
- ▬ - перегородка

Масштаб 1:100

$S = 494,1 \text{ кв.м}$

2 этаж

Зан

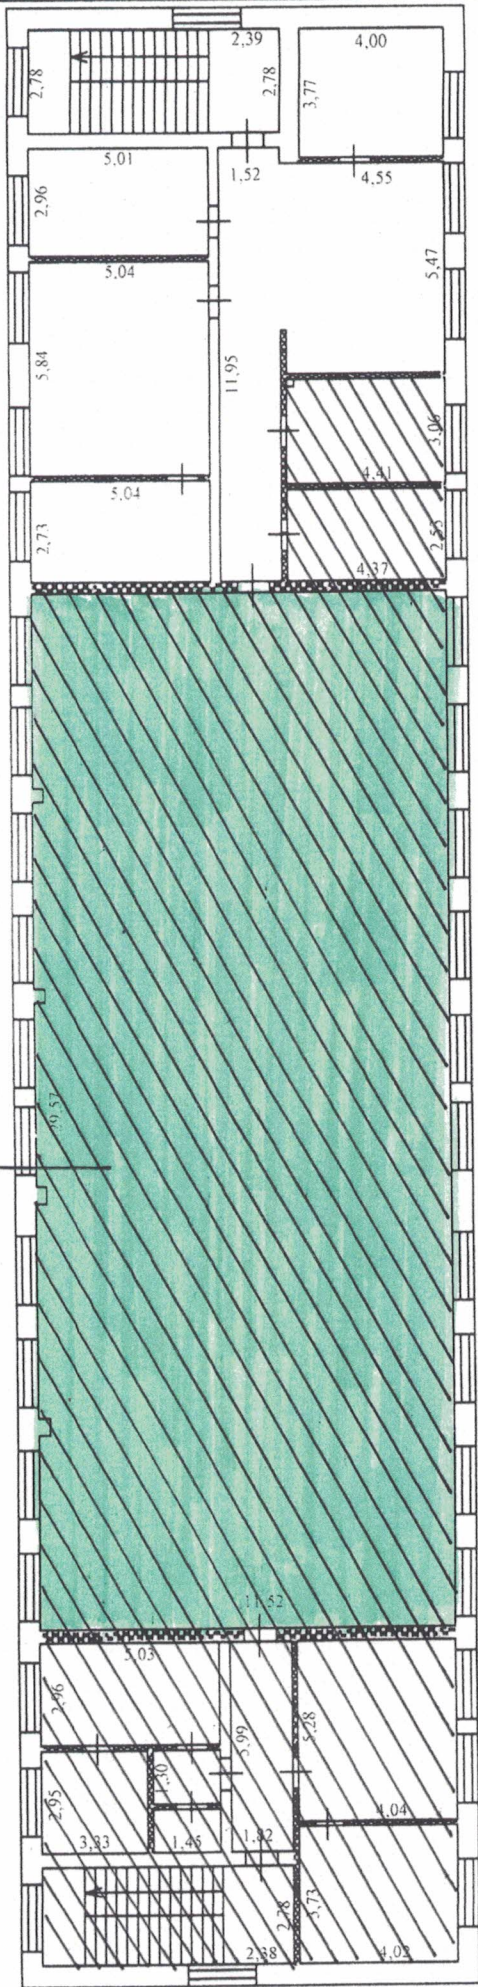

/// - арендуемые помещения  
[Green hatched area] - потенциально-опасные участки


Условные обозначения:  
[Symbol] - стена с окном  
[Symbol] - стена с дверью  
[Symbol] - перегородка

Масштаб 1:100

S=445,6 кв.м

# ТЕХНИЧЕСКИЙ ПЛАН ЗДАНИЯ

## Схема расположения здания на земельном участке

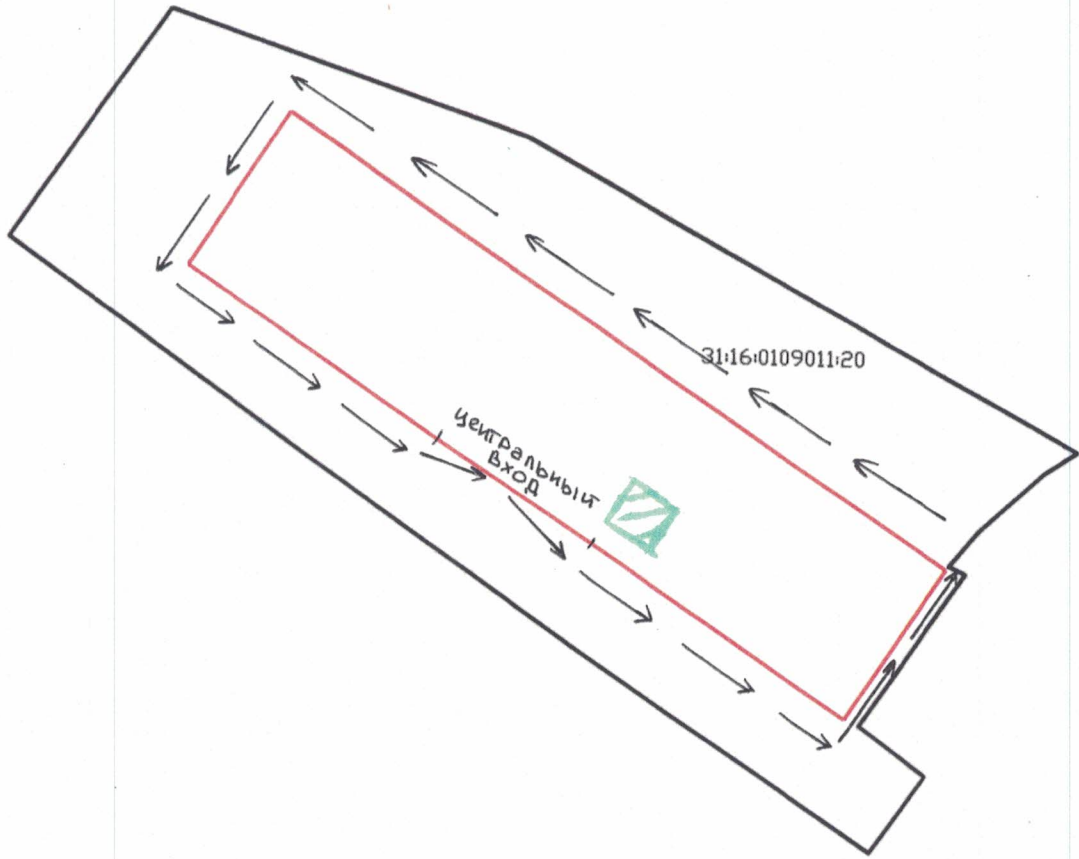

### Условные обозначения:

— граница земельного участка;

— граница контура здания;

31:16:0109011:20 — кадастровый номер земельного участка

■ — служебное место вахтера

→ — маршрут патрулирования

Схема организации охраны объекта спорта с указанием контрольно-пропускных пунктов, постов (пунктов) безопасности (охраны), маршрутов и режима патрулирования.




Директор ГУ «СШОР № 1 Белгородской области»  
Рогов С.А. *[Signature]*

**ГРАФИК**  
**проведения учений и тренировок ГБУ «СШОР №1 Белгородской области»**

№ п/п	Планируемая дата проведения	Ответственный	Место проведения	Тема тренировки
1.	ежегодно	Начальник ХО	помещения здания	<b>Инструктаж:</b> 1. Действия при совершении террористического акта 2. Захват в заложники, основные правила поведения 3. Оказание первой медицинской помощи 4. Действия при обнаружении подозрительного предмета, похожего на взрывное устройство 5. Действия при поступлении угрозы совершения террористического акта
2.	ежеквартально	Начальник ХО	улица	Действия руководителя, персонала, занимающихся ГБУ «СШОР №1 Белгородской области» при обнаружении подозрительного предмета, похожего на взрывное устройство
3.	ежеквартально	Начальник ХО	улица	Действия руководителя, персонала, занимающихся ГБУ «СШОР №1 Белгородской области» при поступлении угрозы совершения террористического акта
4.	ежеквартально	Начальник ХО	улица	Действия руководителя, персонала, занимающихся ГБУ «СШОР №1 Белгородской области» при совершении террористического акта
5.	ежеквартально	Начальник ХО	улица	Действия руководителя, персонала, занимающихся ГБУ «СШОР №1 Белгородской области» при захвате в заложники
6.	ежеквартально	Начальник ХО	улица	Оказание первой медицинской помощи руководителями, персоналом, занимающимися ГБУ «СШОР №1 Белгородской области»

Начальник ХО  /Васильев Ю.И.

Схема связи на объекте спорта

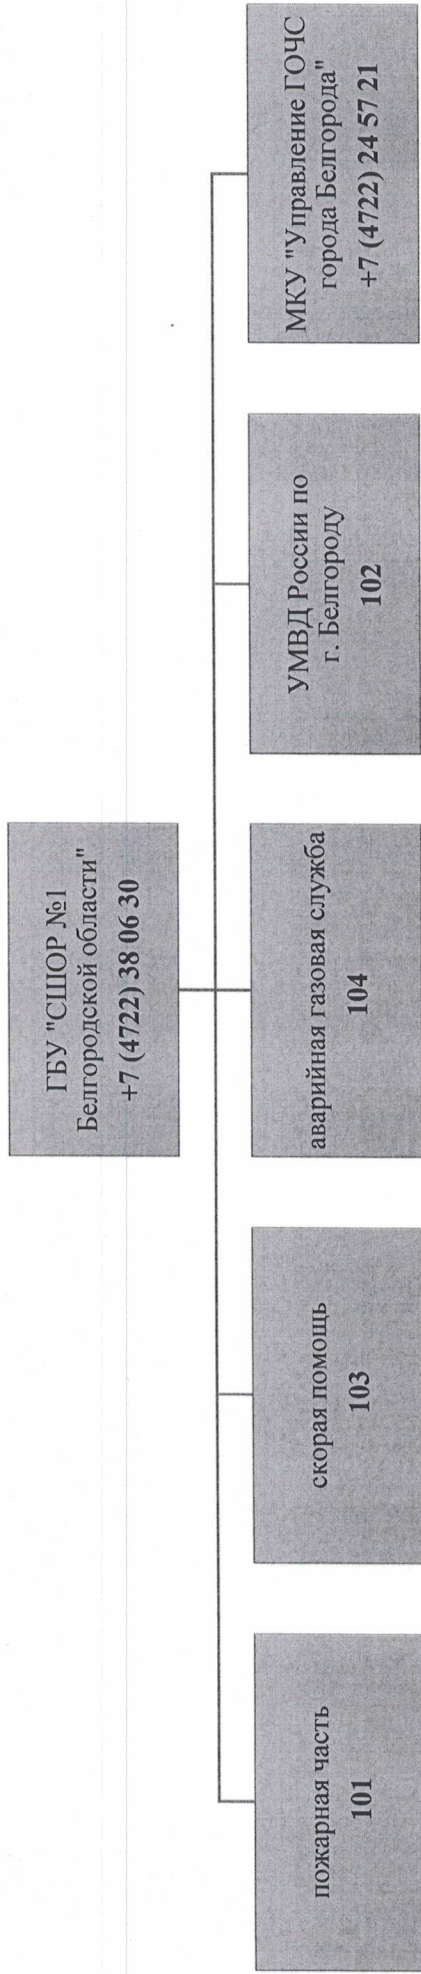



Экз. № 2

УТВЕРЖДАЮ  
Директор ГБУ «СШОР № 1  
Белгородской области»

  
Е.А. Рогов  
«16» июня 2021 г.

АКТ  
ОБСЛЕДОВАНИЯ И КАТЕГОРИРОВАНИЯ ОБЪЕКТА

Государственного бюджетного учреждения «Спортивная школа олимпийского резерва №1  
Белгородской области» (ГБУ «СШОР №1 Белгородской области»)  
(полное и сокращенное (в скобках) наименование объекта)

Основание: В соответствии с Постановлением от 18.01.2019 года № 6 «Об утверждении  
состава межведомственной антитеррористической комиссии города Белгорода»,  
Постановлением Правительства Российской Федерации от 06.03.2015 № 202 «Об  
утверждении требований к антитеррористической защищенности объектов спорта и формы  
паспорта безопасности объектов спорта»  
(наименование распорядительных документов, утвердивших состав межведомственной комиссии по обследованию и категорированию, дата утверждения  
и № распорядительных документов)

Комиссия по обследованию и категорированию объекта спорта  
в период с 11. июня 2021 г. по 16. июня 2021 г. провела изучение  
исходных данных, обследование вышеуказанного объекта и установила следующее:

Раздел 1. Общие сведения об объекте:

- 1.1. Адрес места расположения объекта г. Белгород, ул. Сумская, д. 64
- 1.2. Информация о собственнике/правообладателе объекта (территории) Утеин Олег  
Николаевич, тел.: +7 910 322-59-00  
(наименование юридического лица, Ф.И.О. (отчество – при наличии) физического лица, контактные телефоны)
- 1.3. Краткая характеристика объекта Здание, арендуемое ГБУ «СШОР №1 Белгородской  
области», введено в эксплуатацию в 1969 году. В 2020 году была окончена перепланировка  
здания. Здание кирпичное, двухэтажное с подвальными помещениями. Высота помещений  
2,95 м., на 2-ом этаже имеются помещения с высотой 7,1 м. По конструктивной схеме  
нежилое здание бескаркасное с несущими продольными стенами. Перекрытия здания –  
железобетонные плиты перекрытия. Кровля – плоская из наплавливаемых рулонных  
материалов с организованным наружным водостоком
- 1.4. Основное функциональное назначение объекта объект спорта
- 1.5. Режим работы (функционирования) объекта (территории) 09:00 – 18:00
- 1.6. Занимаемая общая площадь/площадь /протяженность периметра 1 512,6 кв. м
- 1.7. Другие объекты, прилегающие к объекту категорирования административное здание
- 1.8. Наличие с объектом и рядом с ним критических элементов и потенциально опасных  
участков нет
- 1.9. Расчетное количество возможного одновременного пребывания людей на объекте  
до 100

Раздел 2. Организация охраны объекта (территории) техническими средствами:

- 2.1. Система (системы) видеонаблюдения \_\_\_\_\_ имеется \_\_\_\_\_  
(имеется/отсутствует)
- 2.1.1. Информация о собственнике системы видеонаблюдения \_\_\_\_\_ ИП Утенин О.Н. \_\_\_\_\_  
(наименование организации)
- 2.1.2. Количество видеокамер 9, из них находится в исправном состоянии 9
- 2.1.3. Видеоизображение в онлайн-режиме выводится \_\_\_\_\_
- \_\_\_\_\_ (наименование подразделения росгвардии, частной охранной организации, службы безопасности, иной организации)
- 2.1.4. Хранение видеoinформации \_\_\_\_\_ осуществляется \_\_\_\_\_  
(осуществляется/не осуществляется)
- 2.1.5. Срок хранения видеoinформации составляет \_\_\_\_\_ 10 дней
- 2.1.6. Зона охвата видеонаблюдения снаружи по периметру здания, внутри здания, позволяющие вести видеонаблюдение за входной дверью, вестибюлем, коридорами и за запасными выходами
- 2.1.7. Дополнительная информация \_\_\_\_\_ отсутствует \_\_\_\_\_  
(при наличии нескольких систем видеонаблюдения на объекте (территории), принадлежащих разным собственникам,  
\_\_\_\_\_ дополнительно указывается информация (пункты 2.1.1. - 2.1.6.) по каждой из них)
- 2.2. Система оповещения и управления эвакуацией \_\_\_\_\_ имеется \_\_\_\_\_  
(имеется/отсутствует)
- 2.2.1. Краткая характеристика помещение оборудовано автоматической пожарной сигнализацией, имеется 6 огнетушителей (ОП-4 – 4 штуки, ОУ-2 – 2 штуки)
- 2.3. Система освещения \_\_\_\_\_ имеется \_\_\_\_\_  
(имеется/отсутствует)
- 2.3.1. Краткая характеристика освещение по всему периметру объекта и внутри
- 2.3.2. Достаточность освещения объекта \_\_\_\_\_ достаточное \_\_\_\_\_  
(достаточное/недостаточное)
- 2.4. Система экстренного вызова Росгвардии \_\_\_\_\_ имеется \_\_\_\_\_  
(имеется/отсутствует/не требуется)
- 2.4.1. Система экстренного вызова Росгвардии \_\_\_\_\_ находится в рабочем состоянии \_\_\_\_\_  
(находится в рабочем/в нерабочем состоянии)
- 2.4.2. Количество кнопок экстренного вызова Росгвардии \_\_\_\_\_ 1 шт.
- 2.5. Тревожно-вызывная сигнализация \_\_\_\_\_ имеется \_\_\_\_\_  
(имеется/отсутствует/не требуется)
- 2.5.1. Тревожно-вызывная сигнализация \_\_\_\_\_ находится в рабочем состоянии \_\_\_\_\_  
(находится в рабочем/в нерабочем состоянии)
- 2.5.2. Количество кнопок/брелоков, инициирующих сигнал тревоги \_\_\_\_\_ 1 шт.
- 2.5.3. Сигнал тревоги выводится на пульт дежурного вневедомственной охраны по г. Белгороду – филиала ФГКУ «УВО ВНГ России по Белгородской области»  
(наименование подразделения Росгвардии, органа внутренних дел, частной охранной организации, службы безопасности)
- 2.5.4. Техническое обслуживание средств сигнализации осуществляет вневедомственная охрана по г. Белгороду – филиала ФГКУ «УВО ВНГ России по Белгородской области»  
(наименование организации, дата заключения договора, № договора)
- 2.6. Охранная сигнализация \_\_\_\_\_ отсутствует \_\_\_\_\_  
(имеется/отсутствует/не требуется)
- 2.6.1. Сигнал тревоги выводится на пульт дежурного \_\_\_\_\_
- \_\_\_\_\_ (наименование подразделения органа внутренних дел, Росгвардии, частной охранной организации, службы безопасности)
- 2.6.2. Техническое обслуживание средств сигнализации осуществляет организация, привлеченная по договору ИП Утенин О.Н.  
(наименование организации, дата заключения договора, № договора)
- 2.7. Пожарная сигнализация \_\_\_\_\_ имеется \_\_\_\_\_  
(имеется/ не требуется (для территорий))
- 2.7.1. Техническое обслуживание средств сигнализации осуществляет ООО «Центр безопасности сервис» по договору с ИП Утенин О.Н.  
(наименование организации, дата заключения договора, № договора)
- 2.8. Средства телефонной связи \_\_\_\_\_ имеются \_\_\_\_\_  
(имеются/отсутствуют/не требуются)

2.8.1. Количество телефонов с функцией автоматического определения номера телефоны вахтера и охранников, привлеченных по договору ИП Утенин О.Н.

2.9. Средства радиосвязи отсутствуют  
(имеются/отсутствуют/не требуются)

2.10. Ограждение объекта (территории) имеется  
(имеется/отсутствует/не требуется)

2.10.1. Общая протяженность периметра, подлежащего ограждению 9 661,00 м<sup>2</sup>

2.10.2. Краткая характеристика и состояние ограждения металлическое  
(железобетонное, металлическое, деревянное, сплошное, частичное, подлежит ремонту и т.д.)

2.11. Наличие иных инженерно-технических средств охраны отсутствуют

### Раздел 3. Организация физической охраны объекта (территории):

3.1. Физическая охрана объекта (территории) осуществляется  
(осуществляется/не требуется)

3.1.1. Физическая охрана осуществляется вахтером, охранником, привлеченным по договору ИП Утенин О.Н.  
(частной охранной организацией, службой безопасности, сторожем, вахтером с указанием наименования частной охранной организации, службы безопасности)

3.1.2. Режим осуществления физической охраны вахтером с 9:00 до 18:00, охранником, привлеченным по договору ИП Утенин О.Н. с 18:00 до 9:00  
(круглосуточная охрана, в определенные дни, в период проведения массовых мероприятий, другое)

3.1.3. Пропускной режим обеспечивается  
(обеспечивается/не обеспечивается)

3.1.4. Количество постов охраны (контрольно-пропускных пунктов, вахт) 1  
(по штату/фактическое)

3.1.5. Периодический инструктаж сотрудников охраны о порядке несения службы, действиям в кризисных и чрезвычайных ситуациях, изучение функциональных обязанностей, инструкций проводится  
(проводится/не проводится)

### 3.2. Обеспеченность сотрудников охраны:

3.2.1. Служебным оружием и боеприпасами не обеспечены  
(обеспечены/вид служебного оружия/не обеспечены/не требуется)

3.2.2. Специальными средствами не обеспечены  
(обеспечены/вид специальных средств/не обеспечены/не требуется)

3.2.3. Служебным транспортом не обеспечены  
(обеспечены/вид транспорта/не обеспечены/не требуется)

3.2.4. Служебными собаками не обеспечены  
(обеспечены/не обеспечены/не требуется)

### 3.3. Организационно-распорядительные документы по осуществлению физической охраны объекта (территории), в том числе:

3.3.1. Основание установления физической охраны наличие договора у ИП Утенин О.Н. об оказании услуг по охране  
(№ и дата утверждения распорядительного документа об установлении охраны, наличие договора об оказании услуг по охране)

3.3.2. Положение о подразделении охраны (копия, выписка) имеется у ИП Утенин О.Н.  
(имеется/не имеется/подлежит корректировке)

3.3.3. План и схема охраны имеется у ИП Утенин О.Н.  
(имеется/не имеется/подлежит переработке, корректировке)

3.3.4. Схема оповещения сотрудников охраны имеется  
(имеется/не имеется/подлежит переработке, корректировке)

3.3.5. Инструкция по организации охраны имеется  
(имеется/не имеется/подлежит переработке, корректировке)

3.3.6. Должностная инструкция охранника имеется  
(имеется/не имеется/подлежит переработке)

3.3.7. Инструкция для сотрудников охраны по действиям в случае угрозы совершения террористического акта имеется  
(имеется/не имеется/подлежит переработке, корректировке)

3.3.8. Перечень телефонов оперативных и спасательных служб \_\_\_\_\_ имеется  
(имеется/не имеется/подлежит корректировке)

Раздел 4. Мероприятия по обеспечению безопасности и антитеррористической защищенности объекта (территории):

4.1. Назначение должностного лица, ответственного за выполнение мероприятий по обеспечению антитеррористической защищенности объекта (территории) \_\_\_\_\_ назначено  
(назначено/не назначено)

(наименование распорядительного документа, дата утверждения, № документа, должность, Ф.И.О. ответственного лица)

4.2. Наличие документов по вопросам обеспечения безопасности и антитеррористической защищенности объекта (территории):

4.2.1. Паспорт безопасности \_\_\_\_\_ разработан  
(разработан (указать даты утверждения и актуализации)/подлежит разработке/необходима переработка)

4.2.2. Функциональные обязанности лица, ответственного за выполнение мероприятий по обеспечению безопасности и антитеррористической защищенности объекта (территории) \_\_\_\_\_ подлежат разработке  
(имеются (указать дату утверждения)/подлежат разработке/ необходима переработка, корректировка)

4.2.3. План мероприятий по обеспечению безопасности объекта (территории) \_\_\_\_\_ имеется  
(имеется/отсутствует)

4.2.4. Распорядительный документ (Инструкция) по пропускному и внутриобъектовому режимам, в том числе по организации стоянки автотранспорта на территории объекта или на прилегающей территории \_\_\_\_\_ имеется  
(имеется/отсутствует/не требуется (для территорий))

4.2.5. Инструкции по действиям персонала объекта (территории) в случае угрозы совершения или совершения террористического акта (с листами ознакомления и перечнем телефонов правоохранительных органов) \_\_\_\_\_ имеется  
(имеется/отсутствует/не требуется (для территорий))

4.2.6. Список телефонов правоохранительных органов, органов безопасности и аварийно-спасательных служб для их информирования при обнаружении взрывного устройства, получении сообщения о закладке взрывного устройства, возникновении угрозы или совершении террористического акта \_\_\_\_\_ имеется  
(имеется/отсутствует/подлежит корректировке)

4.3. Наличие информационного стенда (табло), содержащего схему эвакуации при возникновении чрезвычайных ситуаций, номера телефонов соответствующих должностных лиц, ответственных за антитеррористическую защиту торгового объекта, аварийно-спасательных служб, правоохранительных органов и органов безопасности \_\_\_\_\_ имеется  
(имеется/ необходимо размещение)

4.4. Проведение тренировок с персоналом и охраной объекта (территории) по практической отработке действий в различных чрезвычайных ситуациях \_\_\_\_\_ проводятся  
(проводятся/не проводятся/не требуется (для территорий))

4.4.1. Периодичность проведения тренировок \_\_\_\_\_ ежеквартально

4.4.2. Последняя тренировка проведена 31 марта, Действия руководителя, персонала, занимающихся ГБУ «СШОР №1 Белгородской области» при обнаружении подозрительного предмета, похожего на взрывное устройство, действия руководителя, персонала, занимающихся ГБУ «СШОР №1 Белгородской области» при поступлении угрозы совершения террористического акта, действия руководителя, персонала, занимающихся ГБУ «СШОР №1 Белгородской области» при совершении террористического акта, действия руководителя, персонала, занимающихся ГБУ «СШОР №1 Белгородской области» при захвате в заложники, оказание первой медицинской помощи руководителями, персоналом, занимающимися ГБУ «СШОР №1 Белгородской области»

(дата проведения, тема тренировки)

4.5. Ранее комиссионное обследование антитеррористической защищенности объекта (территории) проведено \_\_\_\_\_ обследование ранее не проводилось

Раздел 5. Степень угрозы и возможные последствия совершения акта терроризма:

- 5.1. Количество совершенных террористических актов на объекте (территории) 0  
5.2. Количество предотвращенных террористических актов на объекте (территории) 0  
5.3. Прогнозное количество пострадавших при совершении террористического акта от 20 до 150  
5.4. Прогнозный размер ущерба, причиненный в результате совершения террористического акта 70 000 000 рублей

Раздел 6. Выводы и предложения комиссии:

6.1. По результатам обследования Государственного бюджетного учреждения «Спортивная школа олимпийского резерва №1 Белгородской области»

(наименование объекта (территории))

присвоена третья категория  
(первая, вторая или третья)

6.2. Комиссия считает:

а) существующая система охраны и безопасности объекта позволяет обеспечить его безопасность и антитеррористическую защищенность

(существующая система охраны/защиты и безопасности объекта (территории) позволяет/не позволяет обеспечить его безопасность и антитеррористическую защищенность)

б) требования по обеспечению безопасности и антитеррористической защищенности объекта выполняются

(требования по обеспечению безопасности и антитеррористической защищенности объекта выполняются/не выполняются)

в) силы и средства для выполнения мероприятий по охране/защите объекта (территории) достаточны

(силы и средства для выполнения мероприятий по охране/защите объекта (территории) достаточны/не достаточны)

6.3. Комиссия полагает необходимым осуществить следующие мероприятия для обеспечения безопасности и антитеррористической защищенности объекта (территории): срок хранения видеозаписи должен быть не менее 30 суток

Председатель комиссии: Директор Рогов Е.А.  
(представитель объекта, подпись, Ф.И.О. (отчество – при наличии)) (должность уполномоченного лица, подпись, Ф.И.О. (отчество – при наличии))

Члены комиссии:

Директор Рогов Е.А.  
(представитель объекта, подпись, Ф.И.О. (отчество – при наличии))

Сотрудник УФСБ России Новиков А.П.  
(представитель УФСБ России, подпись, Ф.И.О. (отчество – при наличии))

Сотрудник ОВО г. Белгорода Росгвардии Чумак-Жунь А.М.  
(представитель Росгвардии, подпись, Ф.И.О. (отчество – при наличии))

Начальник ХО Васильев Ю.И.  
(должность (при наличии) иного лица, участвующего (при необходимости) в обследовании объекта (территории), подпись, Ф.И.О. (отчество – при наличии))



РОССИЙСКАЯ ФЕДЕРАЦИЯ  
УПРАВЛЕНИЕ ФИЗИЧЕСКОЙ КУЛЬТУРЫ И СПОРТА БЕЛГОРОДСКОЙ ОБЛАСТИ  
ГОСУДАРСТВЕННОЕ БЮДЖЕТНОЕ УЧРЕЖДЕНИЕ  
«СПОРТИВНАЯ ШКОЛА ОЛИМПИЙСКОГО РЕЗЕРВА № 1 БЕЛГОРОДСКОЙ ОБЛАСТИ»

«11» 06 2011 г.

№ 60

**П Р И К А З**

**О создании комиссии по обследованию  
и категорированию спортивного объекта**

В соответствии с Постановлением Правительства РФ от 6 марта 2015 г. № 202 «Об утверждении требований к антитеррористической защищенности объектов спорта и формы паспорта безопасности объектов спорта» **п р и к а з ы в а ю:**

1. Создать комиссию по обследованию и категорированию объекта спорта ГБУ «СШОР №1 Белгородской области» в составе:

1.1. Руководитель объекта Рогов Евгений Александрович - председатель комиссии;

1.2. Васильев Юрий Иванович - секретарь комиссии;

1.3. Сотрудник УФСБ России по Белгородской области – Новиков Александр Павлович;

1.4. Сотрудник ОВО г. Белгорода Росгвардии - Чумак-Жунь Александр Михайлович;

2. Провести обследование и категорирование объекта в установленные постановлением Правительства РФ сроки.

**Директор  
ГБУ «СШОР № 1  
Белгородской области»**

**Е.А. Рогов**

С приказом ознакомлены:

Е.А. Рогов

Ю.И. Васильев

А.М. Чумак-Жунь

А.П. Новиков